


Stationierung entlang der Bordflucht Bestand

Stationierung entlang der Bordflucht Bestand

Stationierung entlang der Bordflucht Bestand

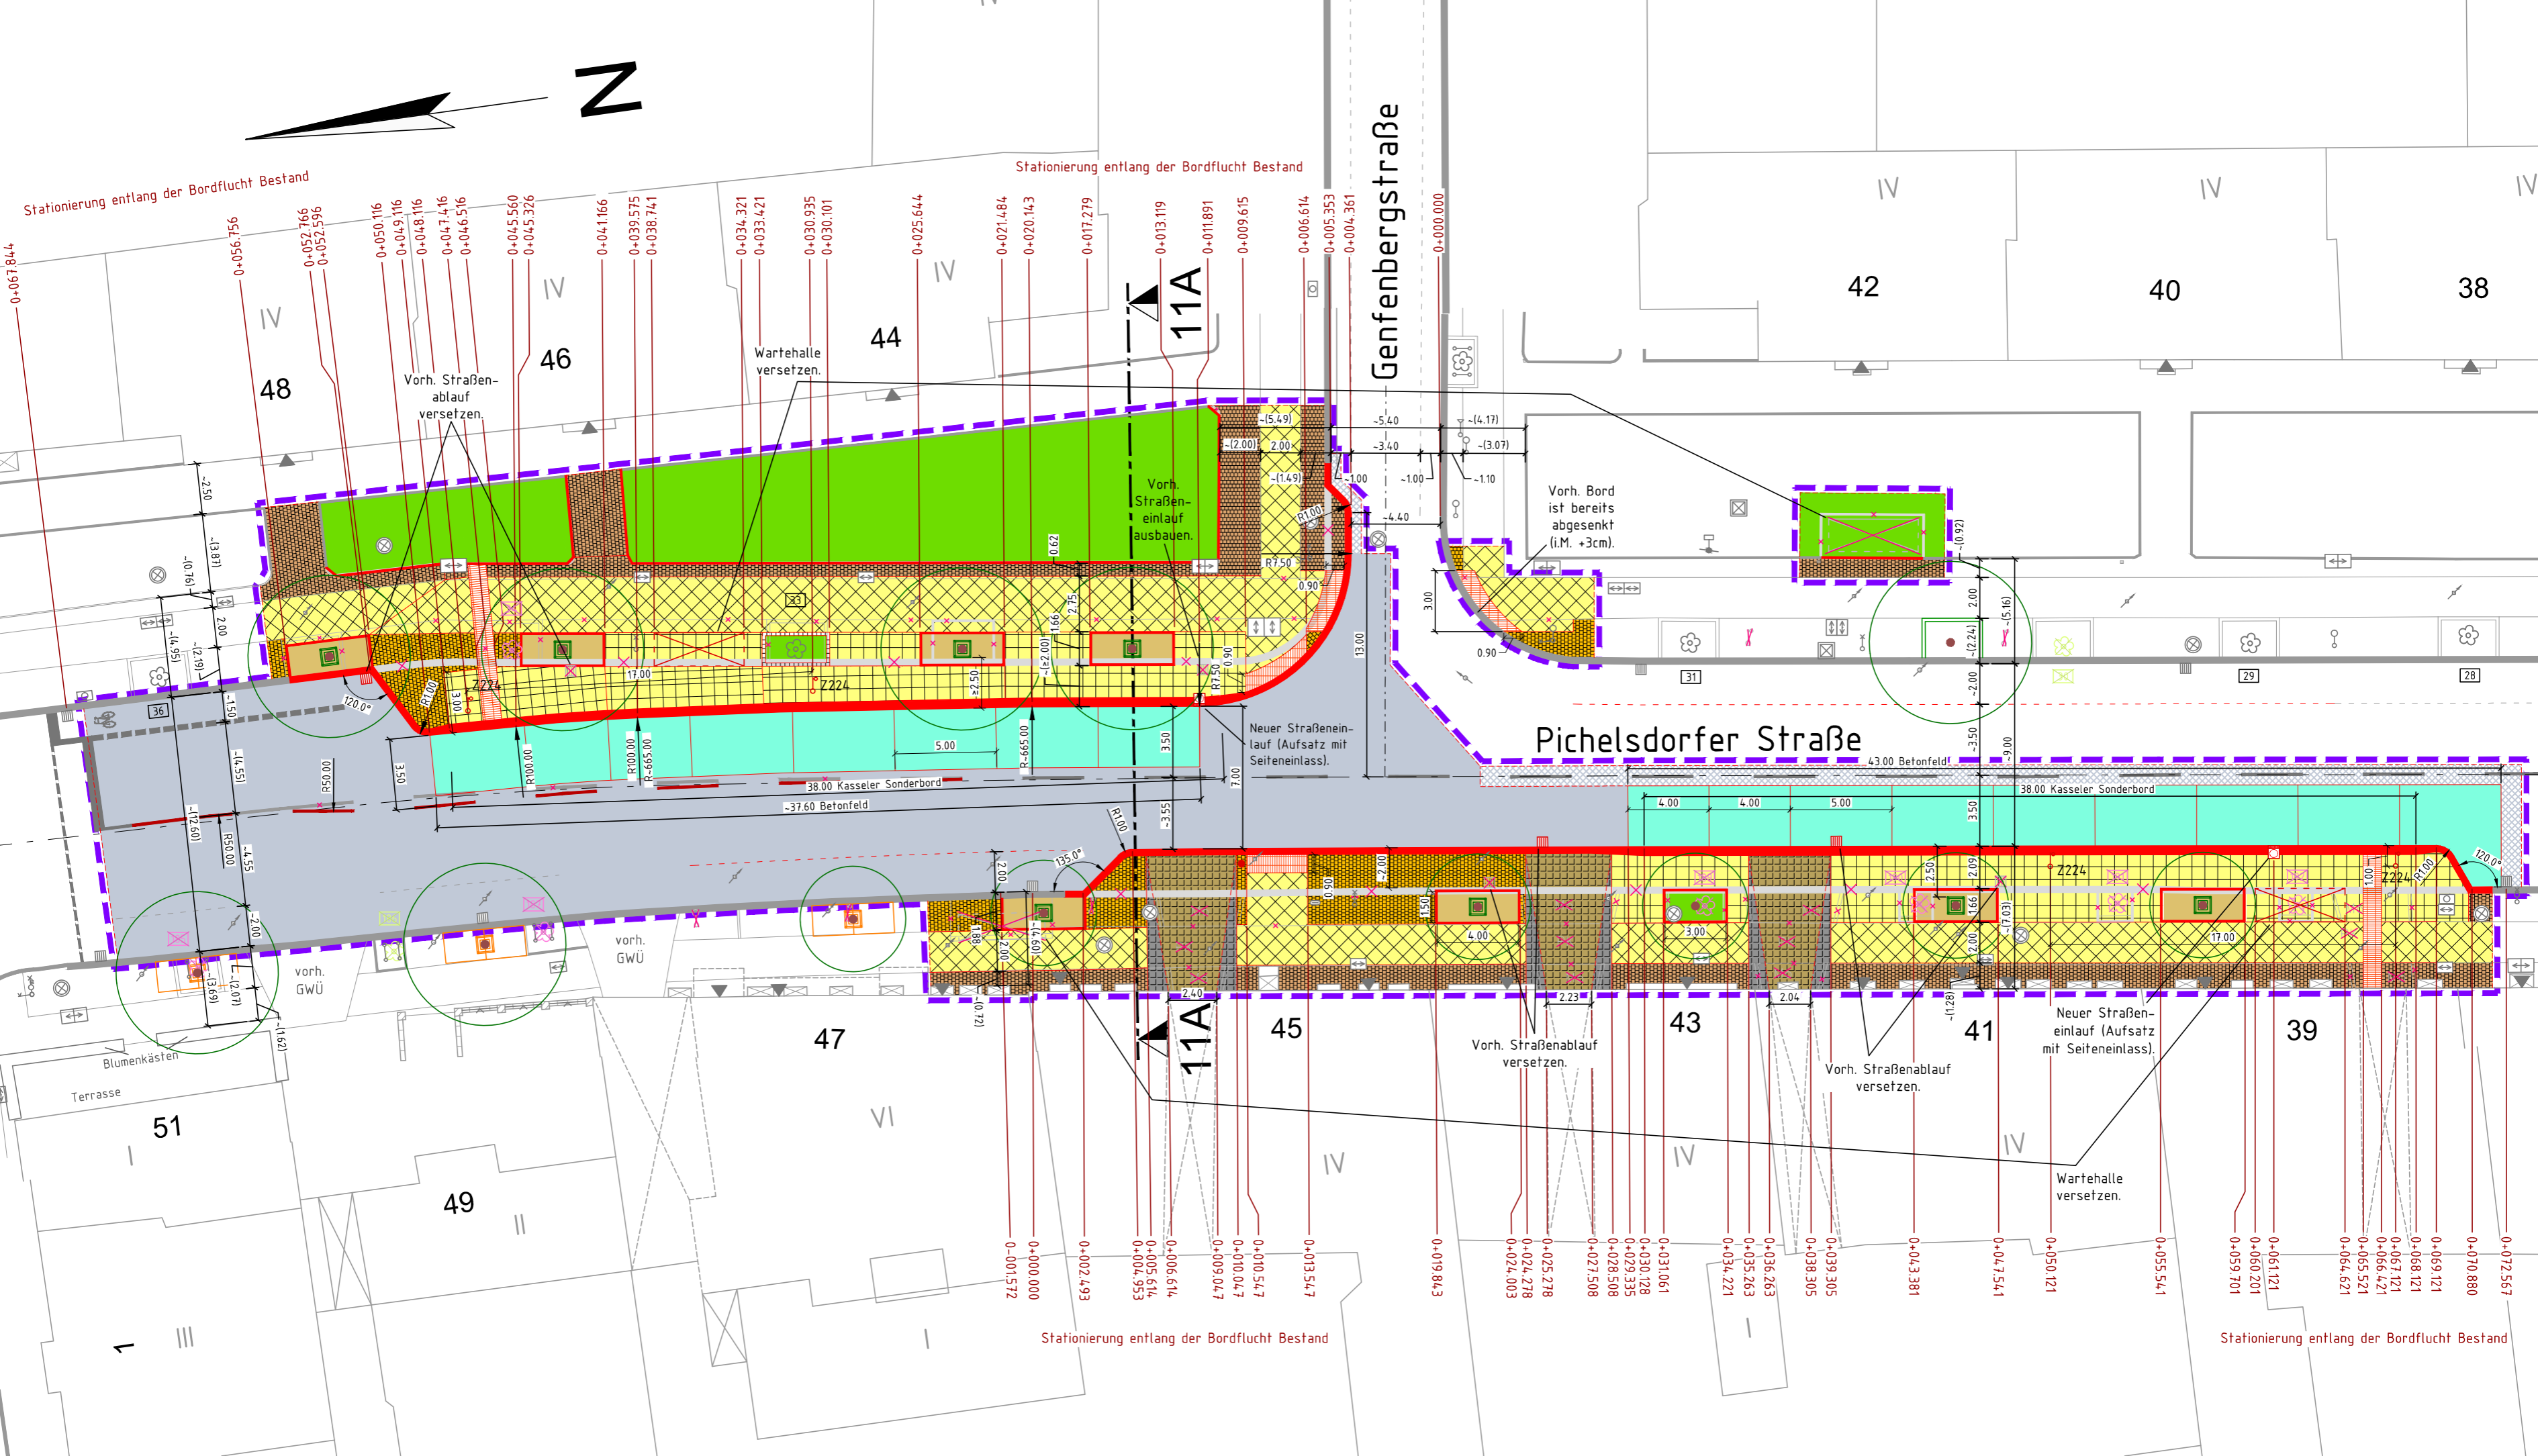

Genfenbergstraße

Pichelsdorfer Straße

11A

11A

48

46

44

42

40

38

47

45

43

41

39

51

49

Vorh. Straßenablauf versetzen.

Wartehalle versetzen.

Vorh. Straßeneinlauf ausbauen.

Vorh. Bord ist bereits abgesenkt (i.M. +3cm).

Neuer Straßeneinlauf (Aufsatz mit Seiteneinlass).

Neuer Straßeneinlauf (Aufsatz mit Seiteneinlass).

Vorh. Straßenablauf versetzen.

Vorh. Straßenablauf versetzen.

Wartehalle versetzen.

Blumenkästen
Terrasse

vorh. GWÜ

vorh. GWÜ

38.00 Kasseler Sonderbord
-37.60 Betonfeld

43.00 Betonfeld
38.00 Kasseler Sonderbord

Neuer Straßeneinlauf (Aufsatz mit Seiteneinlass).

Stationierung entlang der Bordflucht Bestand

Stationierung entlang der Bordflucht Bestand