


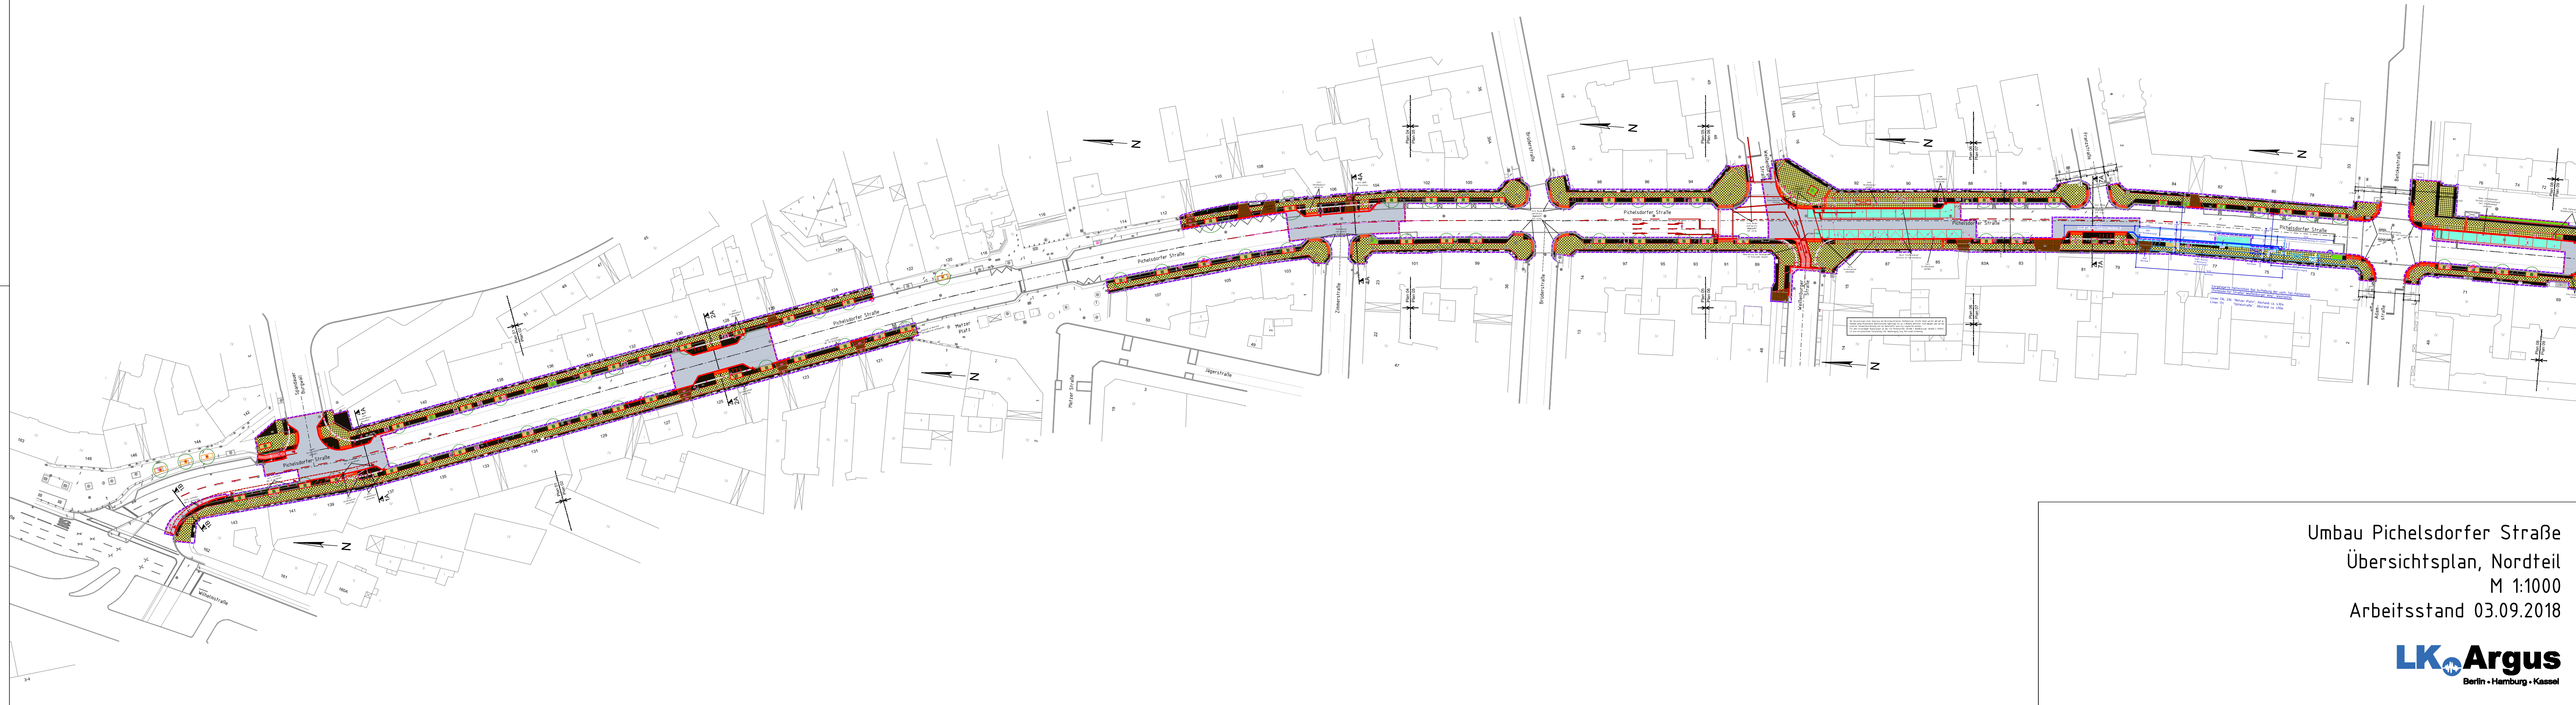

Umbau Pichelsdorfer Straße
Übersichtsplan, Nordteil
M 1:1000
Arbeitsstand 03.09.2018